



IM ZELG

WOHNUNG 5-105

4.5-Zimmer-Wohnung

Haus 5 | 1.Obergeschoss | Zelgstrasse 5

| | |
|--------------|----------------------|
| Wohnfläche* | 102.1 m ² |
| Aussenfläche | 12.5 m ² |
| Kellerfläche | 9.3 m ² |
| Keller | Nr.21 |

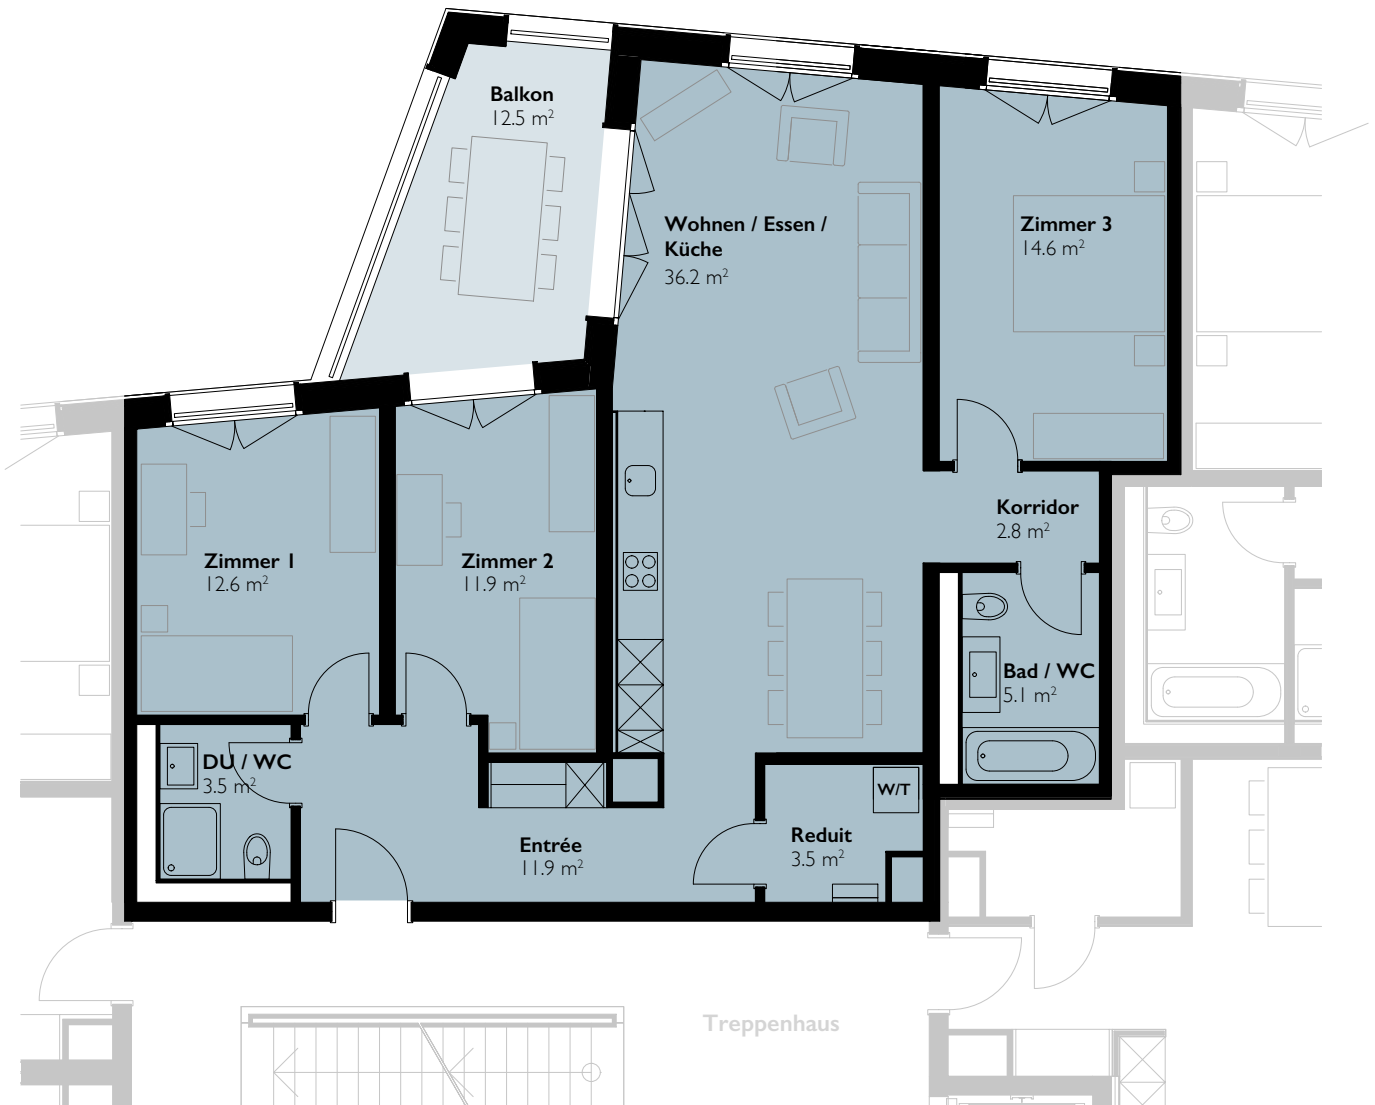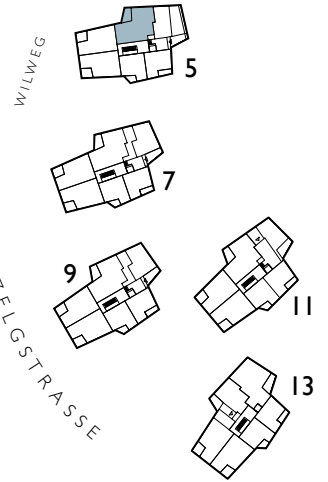

Massstab 1:100

0 1 2 3 4 5m



* Exkl. Aussenwände, Schächte, Innenwände.
Alle Angaben sind unverbindlich. Nettowohnflächen gerundet.
Änderungen bleiben bis Bauvollendung vorbehalten. Stand: 05.10.2023

Markstein AG Zürich

Löwenstrasse 40 8001 Zürich
zuerich@markstein.ch

+41 43 810 90 10
www.markstein.ch



markstein