



IM ZELG

WOHNUNG 5-201

2.5-Zimmer-Wohnung

Haus 5 | 2.Obergeschoss | Zelgstrasse 5

Wohnfläche*	56.7 m ²
Aussenfläche	7.3 m ²
Kellerfläche	5.1 m ²
Keller	Nr. 9

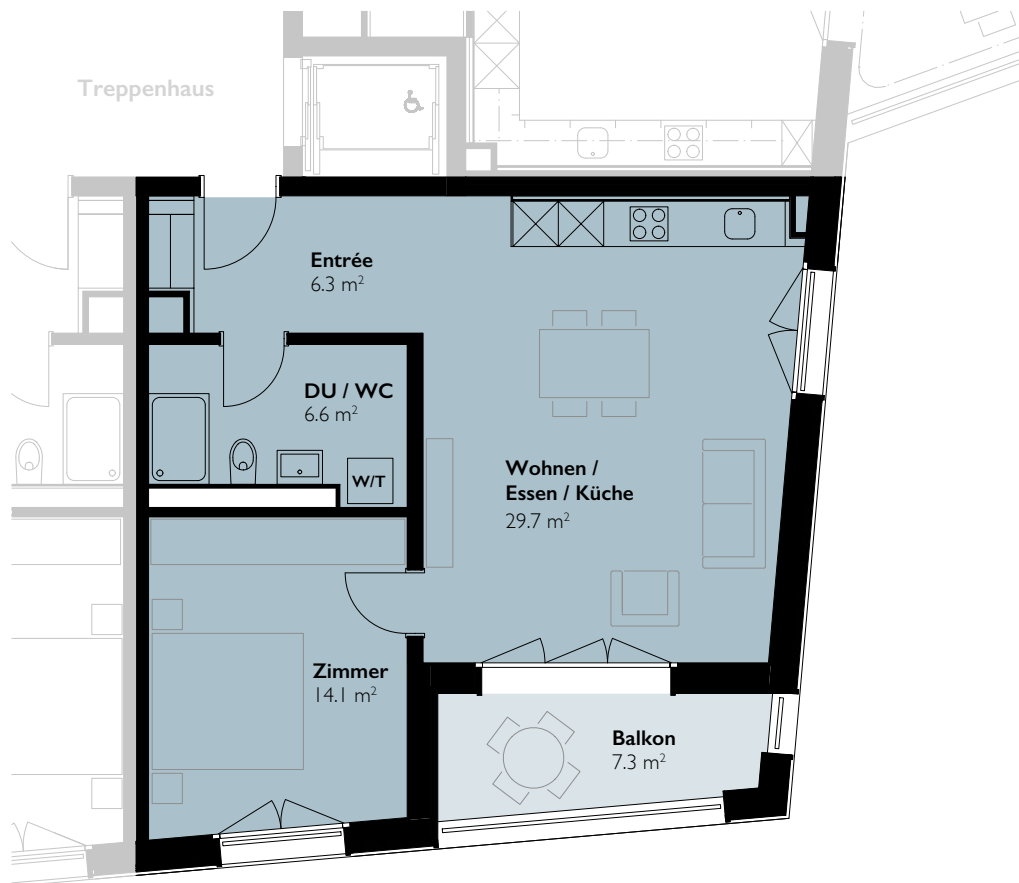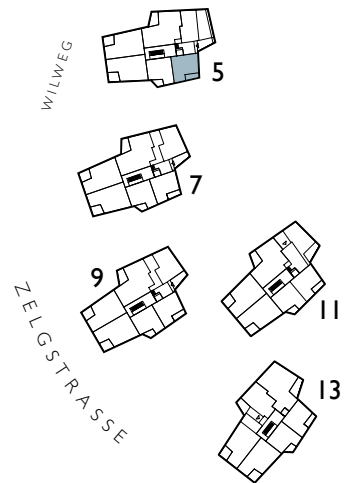

Massstab 1:100

0 1 2 3 4 5m



* Exkl. Aussenwände, Schächte, Innenwände.

Alle Angaben sind unverbindlich. Nettowohnflächen gerundet.

Änderungen bleiben bis Bauvollendung vorbehalten. Stand: 05.10.2023

Markstein AG Zürich

Löwenstrasse 40 8001 Zürich
zuerich@markstein.ch

+41 43 810 90 10
www.markstein.ch



markstein