



# IM ZELG

## WOHNUNG 5-301

2.5-Zimmer-Wohnung

Haus 5 | 3.Obergeschoss | Zelgstrasse 5

Wohnfläche*	56.7 m <sup>2</sup>
Aussenfläche	7.3 m <sup>2</sup>
Kellerfläche	5.1 m <sup>2</sup>
Keller	Nr. 10

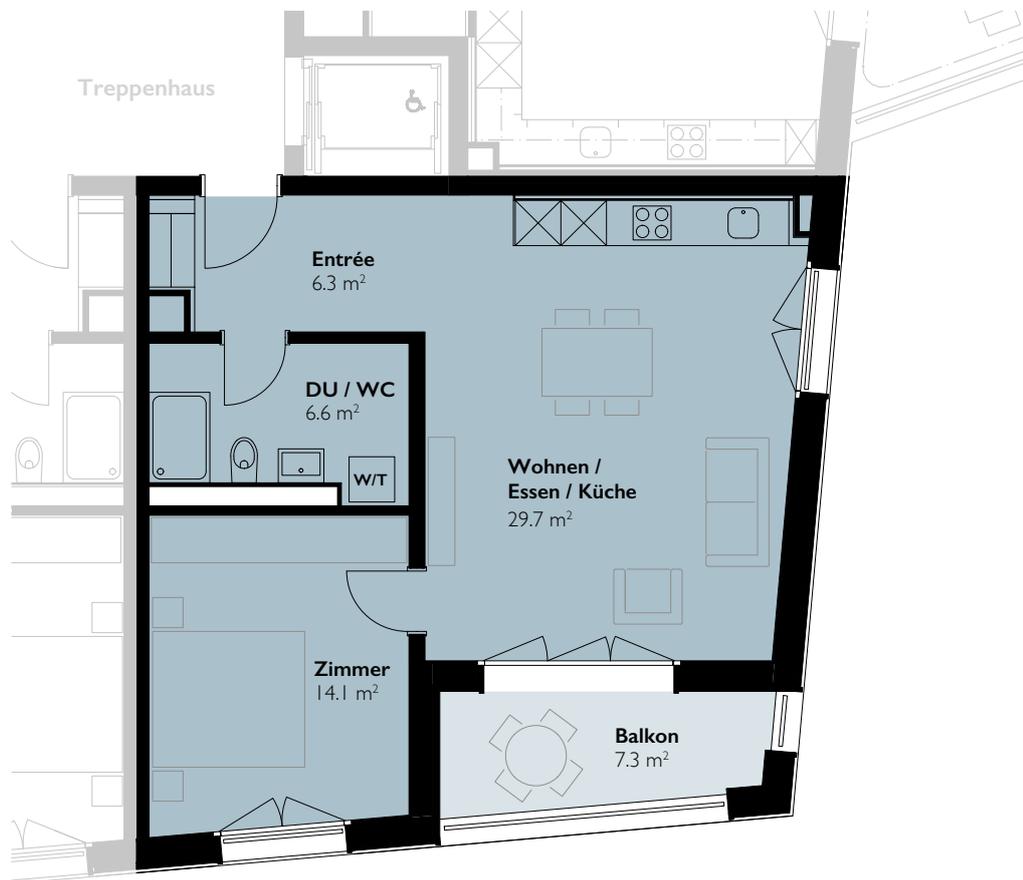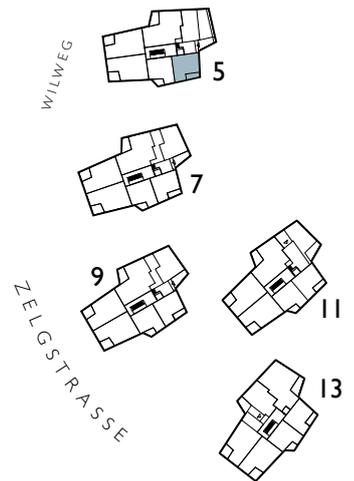

Massstab 1:100

0 1 2 3 4 5m



\* Exkl. Aussenwände, Schächte, Innenwände.

Alle Angaben sind unverbindlich. Nettowohnflächen gerundet.

Änderungen bleiben bis Bauvollendung vorbehalten. Stand: 05.10.2023

**Markstein AG Zürich**

Löwenstrasse 40 8001 Zürich  
zuerich@markstein.ch

+41 43 810 90 10  
www.markstein.ch



markstein