



# IM ZELG

## WOHNUNG 5-405

4.5-Zimmer-Wohnung

Haus 5 | 4.Obergeschoss | Zelgstrasse 5

|              |                      |
|--------------|----------------------|
| Wohnfläche*  | 102.1 m <sup>2</sup> |
| Aussenfläche | 12.5 m <sup>2</sup>  |
| Kellerfläche | 10.0 m <sup>2</sup>  |
| Keller       | Nr. 16               |

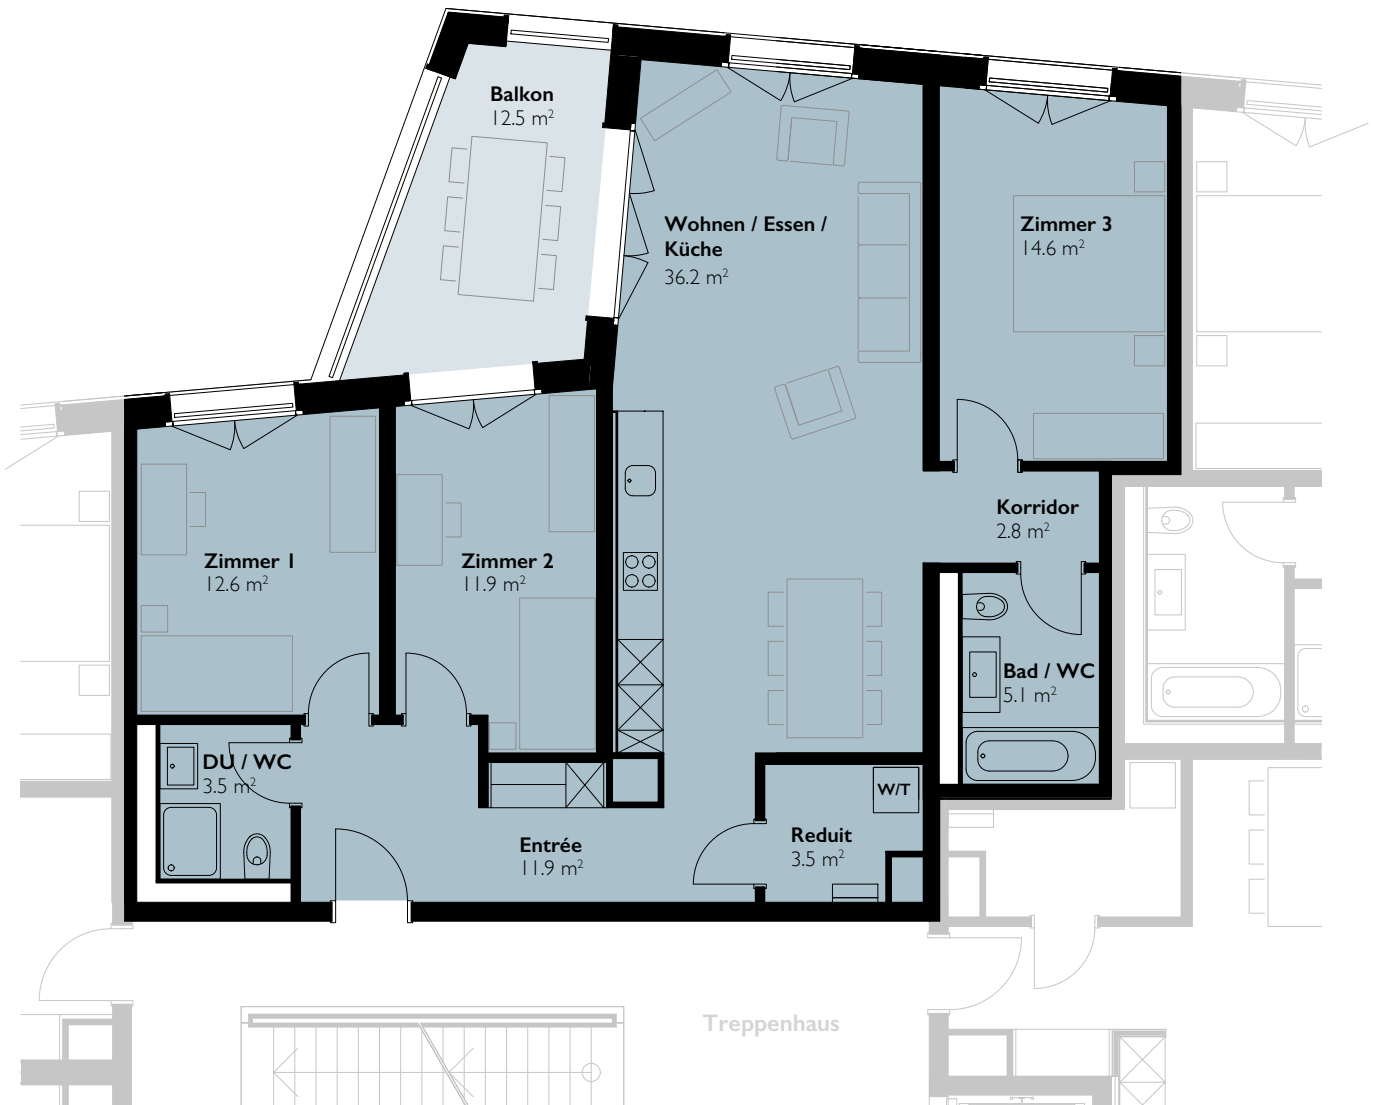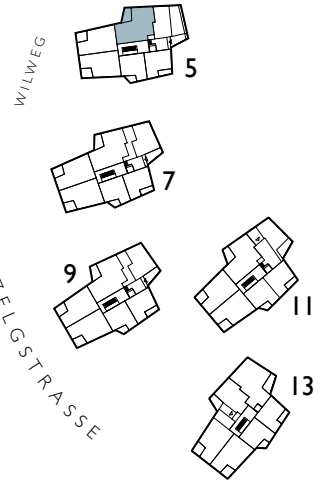

Massstab 1:100

0 1 2 3 4 5m



\* Exkl. Aussenwände, Schächte, Innenwände.  
Alle Angaben sind unverbindlich. Nettowohnflächen gerundet.  
Änderungen bleiben bis Bauvollendung vorbehalten. Stand: 05.10.2023

**Markstein AG Zürich**  
Löwenstrasse 40 8001 Zürich  
zuerich@markstein.ch

+41 43 810 90 10  
www.markstein.ch

  
markstein