



IM ZELG

WOHNUNG 5-501

3.5-Zimmer-Wohnung

Haus 5 | Attika-Geschoss | Zelgstrasse 5

Wohnfläche*	88.9 m ²
Aussenfläche 1	19.2 m ²
Aussenfläche 2	21.3 m ²
Kellerfläche	9.1 m ²
Keller	Nr. 28

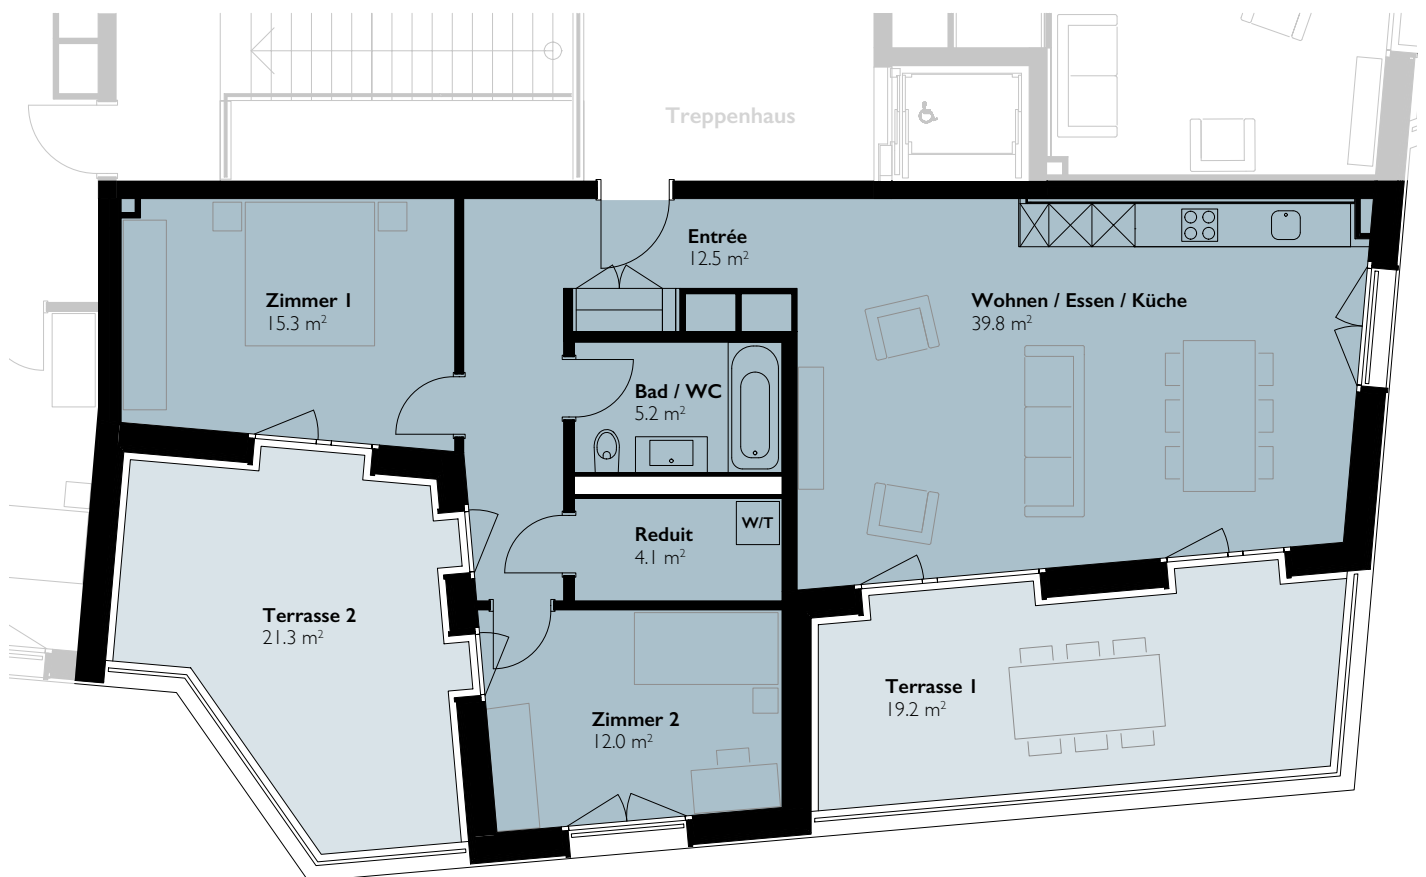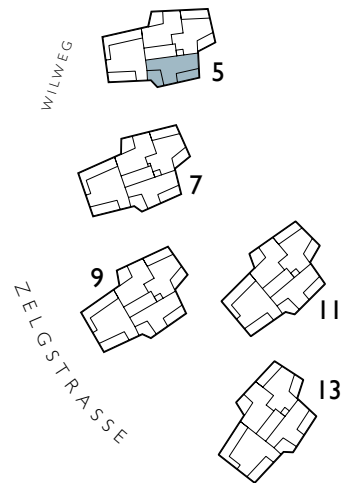

Massstab 1:100

0 1 2 3 4 5m



* Exkl. Aussenwände, Schächte, Innenwände.

Alle Angaben sind unverbindlich. Nettowohnflächen gerundet.

Änderungen bleiben bis Bauvollendung vorbehalten. Stand: 05.10.2023

Markstein AG Zürich

Löwenstrasse 40 8001 Zürich
zuerich@markstein.ch

+41 43 810 90 10
www.markstein.ch



markstein