



IM ZELG

WOHNUNG 7-1

2.5-Zimmer-Wohnung

Haus 7 | Erdgeschoss | Zelgstrasse 7

Wohnfläche*	57.0 m ²
Aussenfläche	8.8 m ²
Kellerfläche	7.4 m ²
Keller	Nr. 5

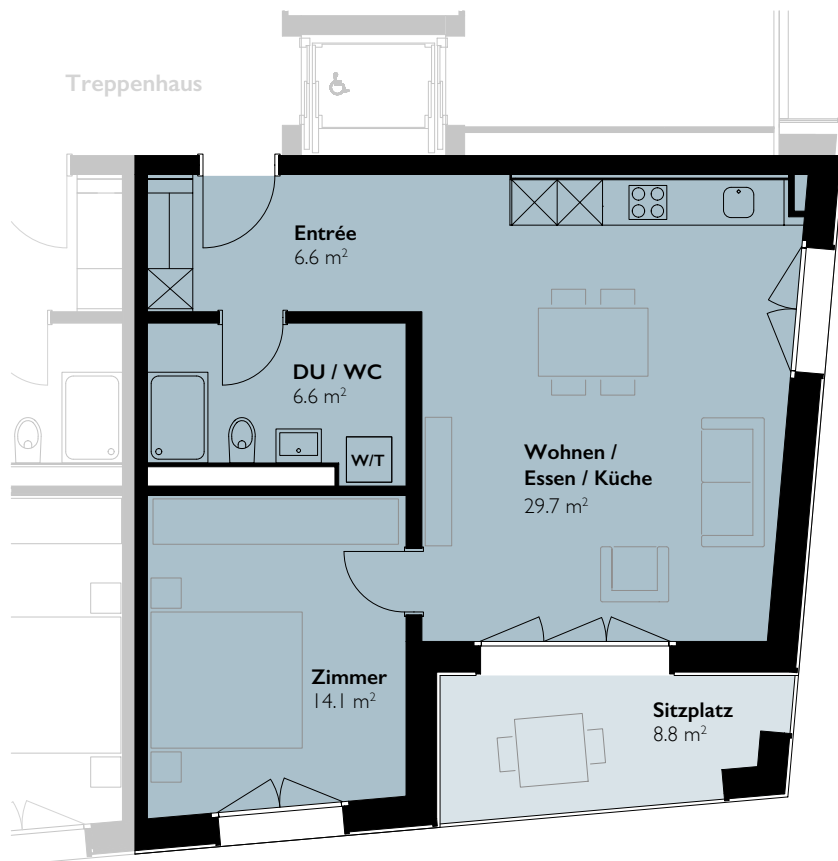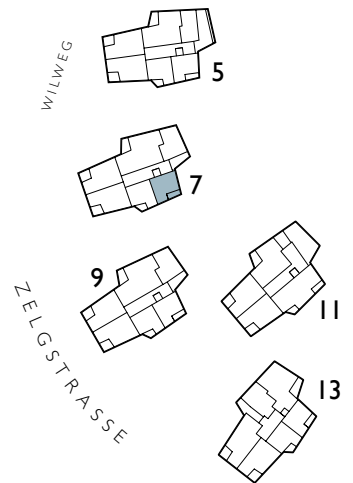

Massstab 1:100

0 1 2 3 4 5m



* Exkl. Aussenwände, Schächte, Innenwände.

Alle Angaben sind unverbindlich. Nettowohnflächen gerundet.

Änderungen bleiben bis Bauvollendung vorbehalten. Stand: 05.10.2023

Markstein AG Zürich

Löwenstrasse 40 8001 Zürich
zuerich@markstein.ch

+41 43 810 90 10
www.markstein.ch



markstein