



IM ZELG

WOHNUNG 7-101

2.5-Zimmer-Wohnung

Haus 7 | 1.Obergeschoss | Zelgstrasse 7

| | |
|--------------|---------------------|
| Wohnfläche* | 56.7 m ² |
| Aussenfläche | 7.3 m ² |
| Kellerfläche | 5.0 m ² |
| Keller | Nr. 7 |

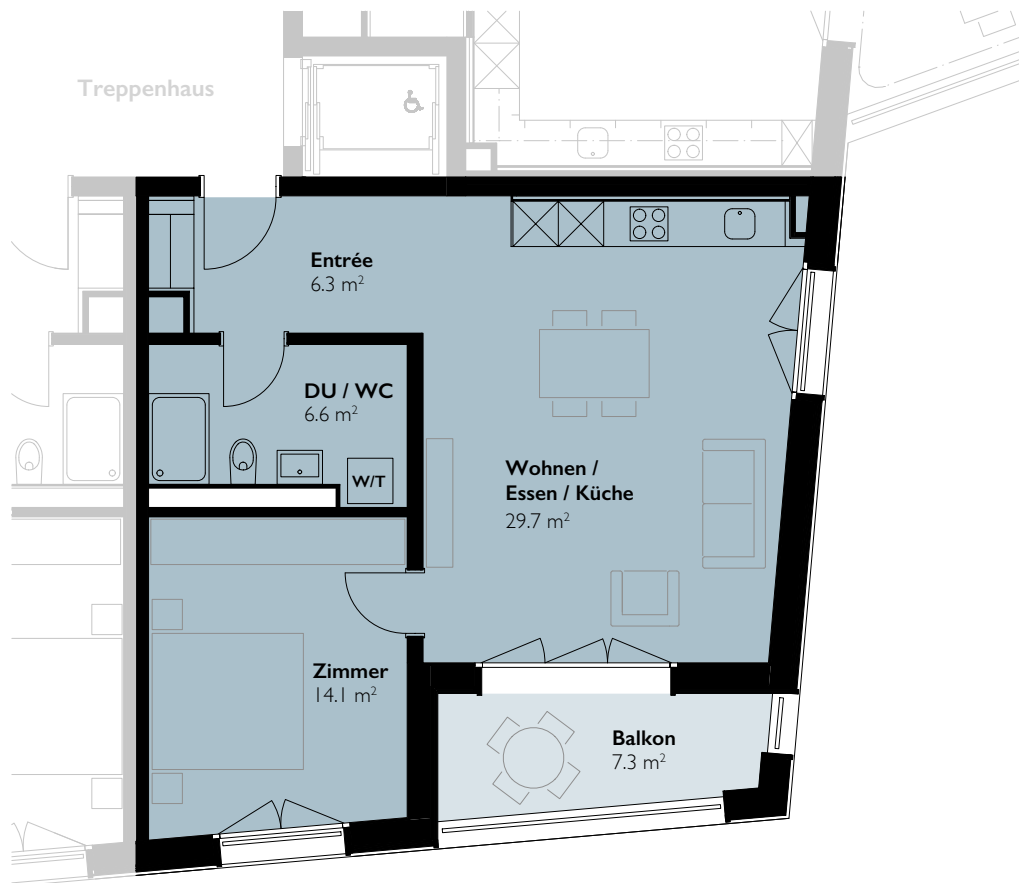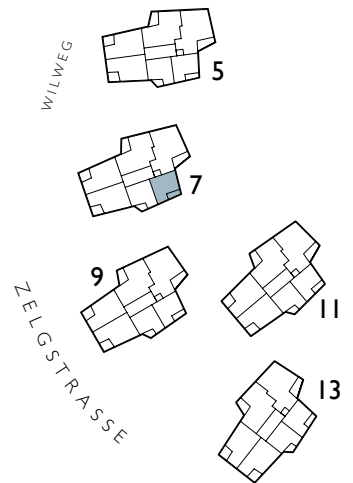

Massstab 1:100

0 1 2 3 4 5m



* Exkl. Aussenwände, Schächte, Innenwände.

Alle Angaben sind unverbindlich. Nettowohnflächen gerundet.

Änderungen bleiben bis Bauvollendung vorbehalten. Stand: 05.10.2023

Markstein AG Zürich

Löwenstrasse 40 8001 Zürich
zuerich@markstein.ch

+41 43 810 90 10
www.markstein.ch



markstein