



# IM ZELG

## WOHNUNG 7-405

4.5-Zimmer-Wohnung

Haus 7 | 4.Obergeschoss | Zelgstrasse 7

Wohnfläche*	102.1 m <sup>2</sup>
Aussenfläche	12.5 m <sup>2</sup>
Kellerfläche	9.6 m <sup>2</sup>
Keller	Nr. 8

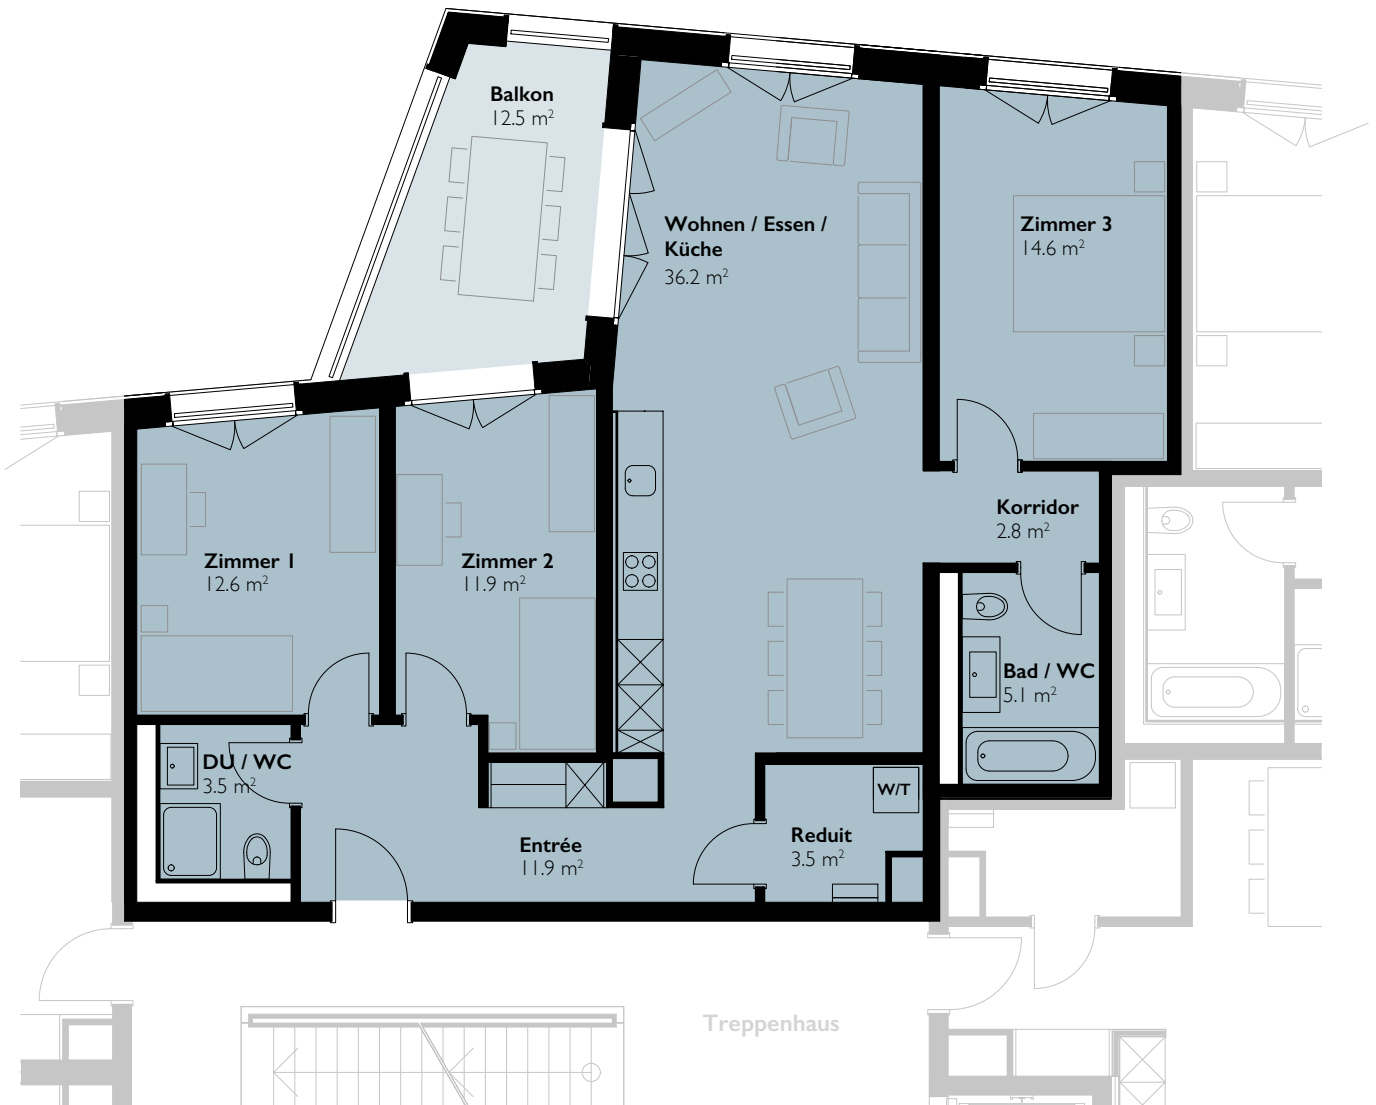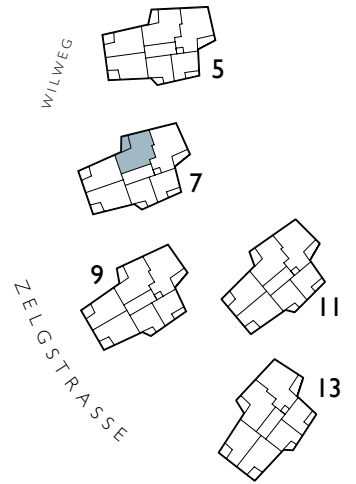

Massstab 1:100

0 1 2 3 4 5m



\* Exkl. Aussenwände, Schächte, Innenwände.  
Alle Angaben sind unverbindlich. Nettowohnflächen gerundet.  
Änderungen bleiben bis Bauvollendung vorbehalten. Stand: 05.10.2023

Markstein AG Zürich

Löwenstrasse 40 8001 Zürich  
zuerich@markstein.ch

+41 43 810 90 10  
www.markstein.ch



markstein